


UTRUSTNINGSFÖRSLAG - SKÄLDERVIKEN-



Lekskulptur i form av en hund föreslagen i gräscirkeln i parken.

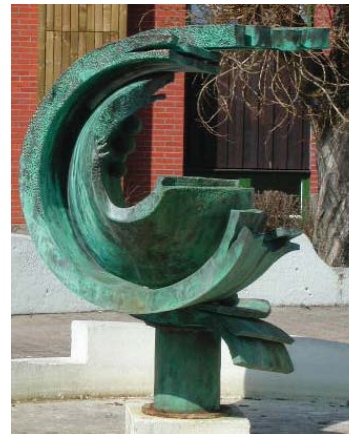

Skulpturen Rebus flyttas till nytt läge i gruscirkeln i närheten av ICAs entré.




Befintlig vattenpump får nytt läge i nordvästra delen av parken.



Föreslagen bänk, tre stycken runt ICAs entré.



Föreslagen cykelpollare, fyra stycken, för parkering av cyklar i anslutning till ICAs entré.

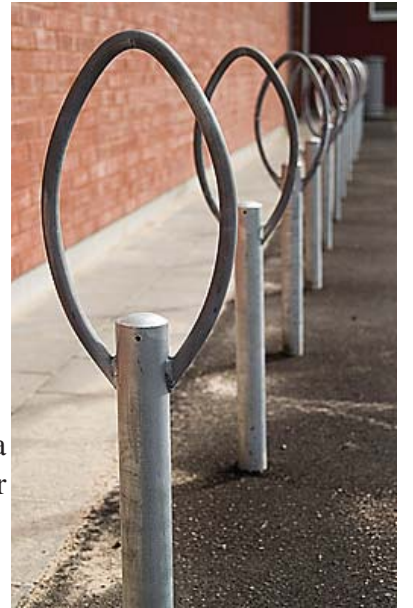


Föreslagen markbeläggning, betongmarksten Scala i färgen Antracit. Två storlekar av fyrkantiga stenar.



Papperskorg med askkopp på toppen. 1 stycken vid gruscirkeln.



Föreslagen papperskorg, en vid ICAs entré och en i parken.

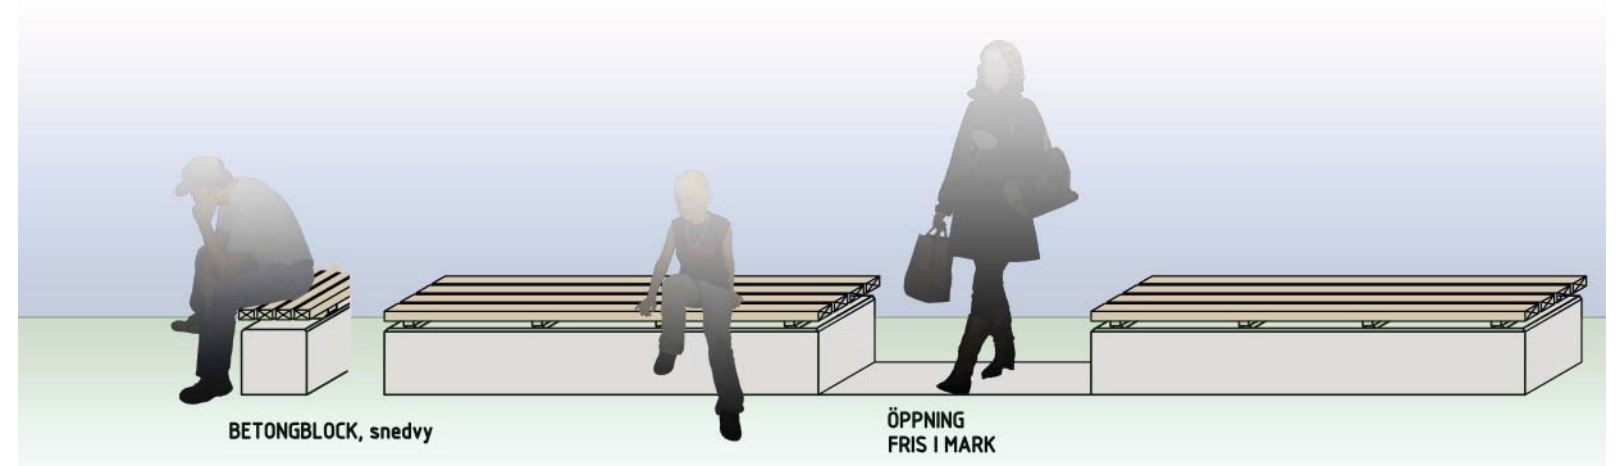

En låg betongmur ramar in parkeringsytan. Med träribbor på muren skapas sittmöjligheter. På detta sätt kan parkeringen användas som scen vid speciella tillfällen, muren fungerar som bänk.